

測量・設計業務 補正值一覧表

区分	種別	新設・改築等	地形補正等						補正值		
			地形	測点間隔	測点幅・間隔	曲線数	徒歩	計			
林道測量1	中心線測量	外	0	-0.05	-0.3		+0.2	0	-0.15	0.85	
	平面図	内		-0.05	-0.3		+0.2		-0.15	0.85	
	縦断測量	外	0	-0.05	-0.3			0	-0.35	0.65	
	縦断図	内		-0.05	-0.3				-0.35	0.65	
	横断測量	外	0	-0.05		-0.4	+0.2	0	-0.25	0.75	
	横断図	内		-0.05		-0.4	+0.2		-0.25	0.75	
	土質区分調査	外		-0.05				0	-0.05	0.95	
林道測量2	中心線測量	外	-	-	-		-	-	0	-	
	平面図	内		-	-		-		0	-	
	縦断測量	外	-	-	-		-		0	-	
	縦断図	内		-	-		-		0	-	
	横断測量	外	-	-	-		-		0	-	
	横断図	内		-	-		-		0	-	
	土質区分調査	外		-	-		-		0	-	
区分	種別	傾斜区分	植生区分	湿地帯等	計	人工林調査	用地同時発注				補正值
立木調査	境界確認表示(天然林)	外	-	-	-	0					-
	現地立会(〃)	外	-	-	-	0		-			-
	立木調査(〃)	外	-	-	-	0					-
	境界確認表示(人工林)	外	-	-	-	0					-
	現地立会(〃)	外	-	-	-	0		-			-
	立木調査(〃)	外	-	-	-	0					-
区分	種別	新設・改築等	地形補正等			全体計 画有無	橋長補正				補正值
		地形	砂利舗装	計	1橋目		2橋目	3橋目	計		
林道設計1・2	踏査(区間1)	外	0	-0.05	0	-0.05					0.95
	線形決定(〃)	外	0	-0.05	0	-0.05	-0.5				0.48
	詳細設計(〃)	内		-0.05	0	-0.05					0.95
	踏査(区間2)	外	-	-	-	-					-
	線形決定(〃)	外	-	-	-	-					-
	詳細設計(〃)	内		-	-	-					-
橋梁予備設計	内						-	-	-	-	-
区分	種別	地域表-2	地域(差)表-3	縮尺表-4	地形表-5	予備調査有無					補正值
用地測量等	作業計画	内				-					-
	現地踏査	外	-			-					-
	資料収集等	内・外	-								-
	権利者確認調査(当初)	内・外	-								-
	復元測量・境界確認	内・外	-								-
	土地境界確認書作成	内・外	-								-
	用地幅杭設置測量	内・外				-					-
	面積計算	内	-								-
	用地実測原図作成	内				-					-
	用地平面図作成	内				-					-
	土地調書作成	内	-								-
	基準点測量・設置	内・外		-							-

林道測量・設計等の設計条件、補正率算出調書

a) 地形区分による補正【路線測量】

※林道区分：林業専用道

地形区分	新設砂利				区間 2			
	区間 1 延長(km)	地形補正	中心線補正	横断補正	延長(km)	地形補正	中心線補正	横断補正
A 平地		-0.3	-0.3	-0.4		-0.3	-0.3	-0.4
B 丘陵地	0.30	-0.2	-0.3	-0.4		-0.2	-0.3	-0.4
C 山地	0.80	0	-0.3	-0.4		0	-0.3	-0.4
D 山岳地		+0.1	-0.3	-0.4		+0.1	-0.3	-0.4
計(補正值)	1.10 km	-0.05	-0.3	-0.4		-	-	-


b) 地形区分による補正【林道設計】

地形区分	区間 1		区間 2	
	延長(km)	地形補正	延長(km)	地形補正
A 平地		-0.30		-0.30
B 丘陵地	0.30	-0.20		-0.20
C 山地	0.80	0		0
D 山岳地		0		0
計	1.10 km	-0.05		-

c) 伐開作業【路線測量】

	天然林		人工林		計
	延長(km)	補正	延長(km)	補正	
中心線伐開	0.20 km	B 笹灌木、見通し困難	0.90 km	B 笹灌木、見通し困難	1.10 km
横断伐開	0.20 km	B 笹灌木、見通し困難	0.90 km	B 笹灌木、見通し困難	1.10 km

d) 徒歩区間の補正【路線測量】

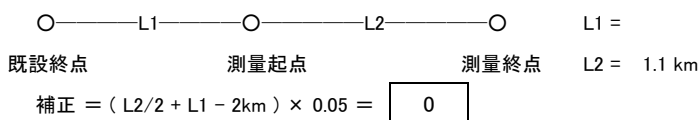

e) 曲線数による補正【路線測量】


曲線数	7
補正值	+0.2

f) 傾斜・植生等の条件区分による補正【立木補償】

	傾斜区分A	植生状況B	湿地帯等C	作業区分(本/ha)
天然林 L= 0.00 km	-	-	-	0
人工林 L= 0.00 km	-	-	-	0

※立木調査幅 20 m

g) 業務の経路【共通】

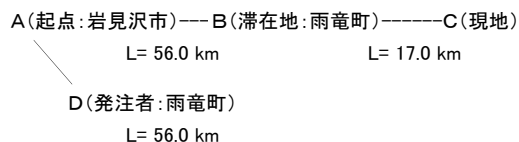

h) その他

事前調査状況 通常

 適用積算単価 R06_04_1 改正